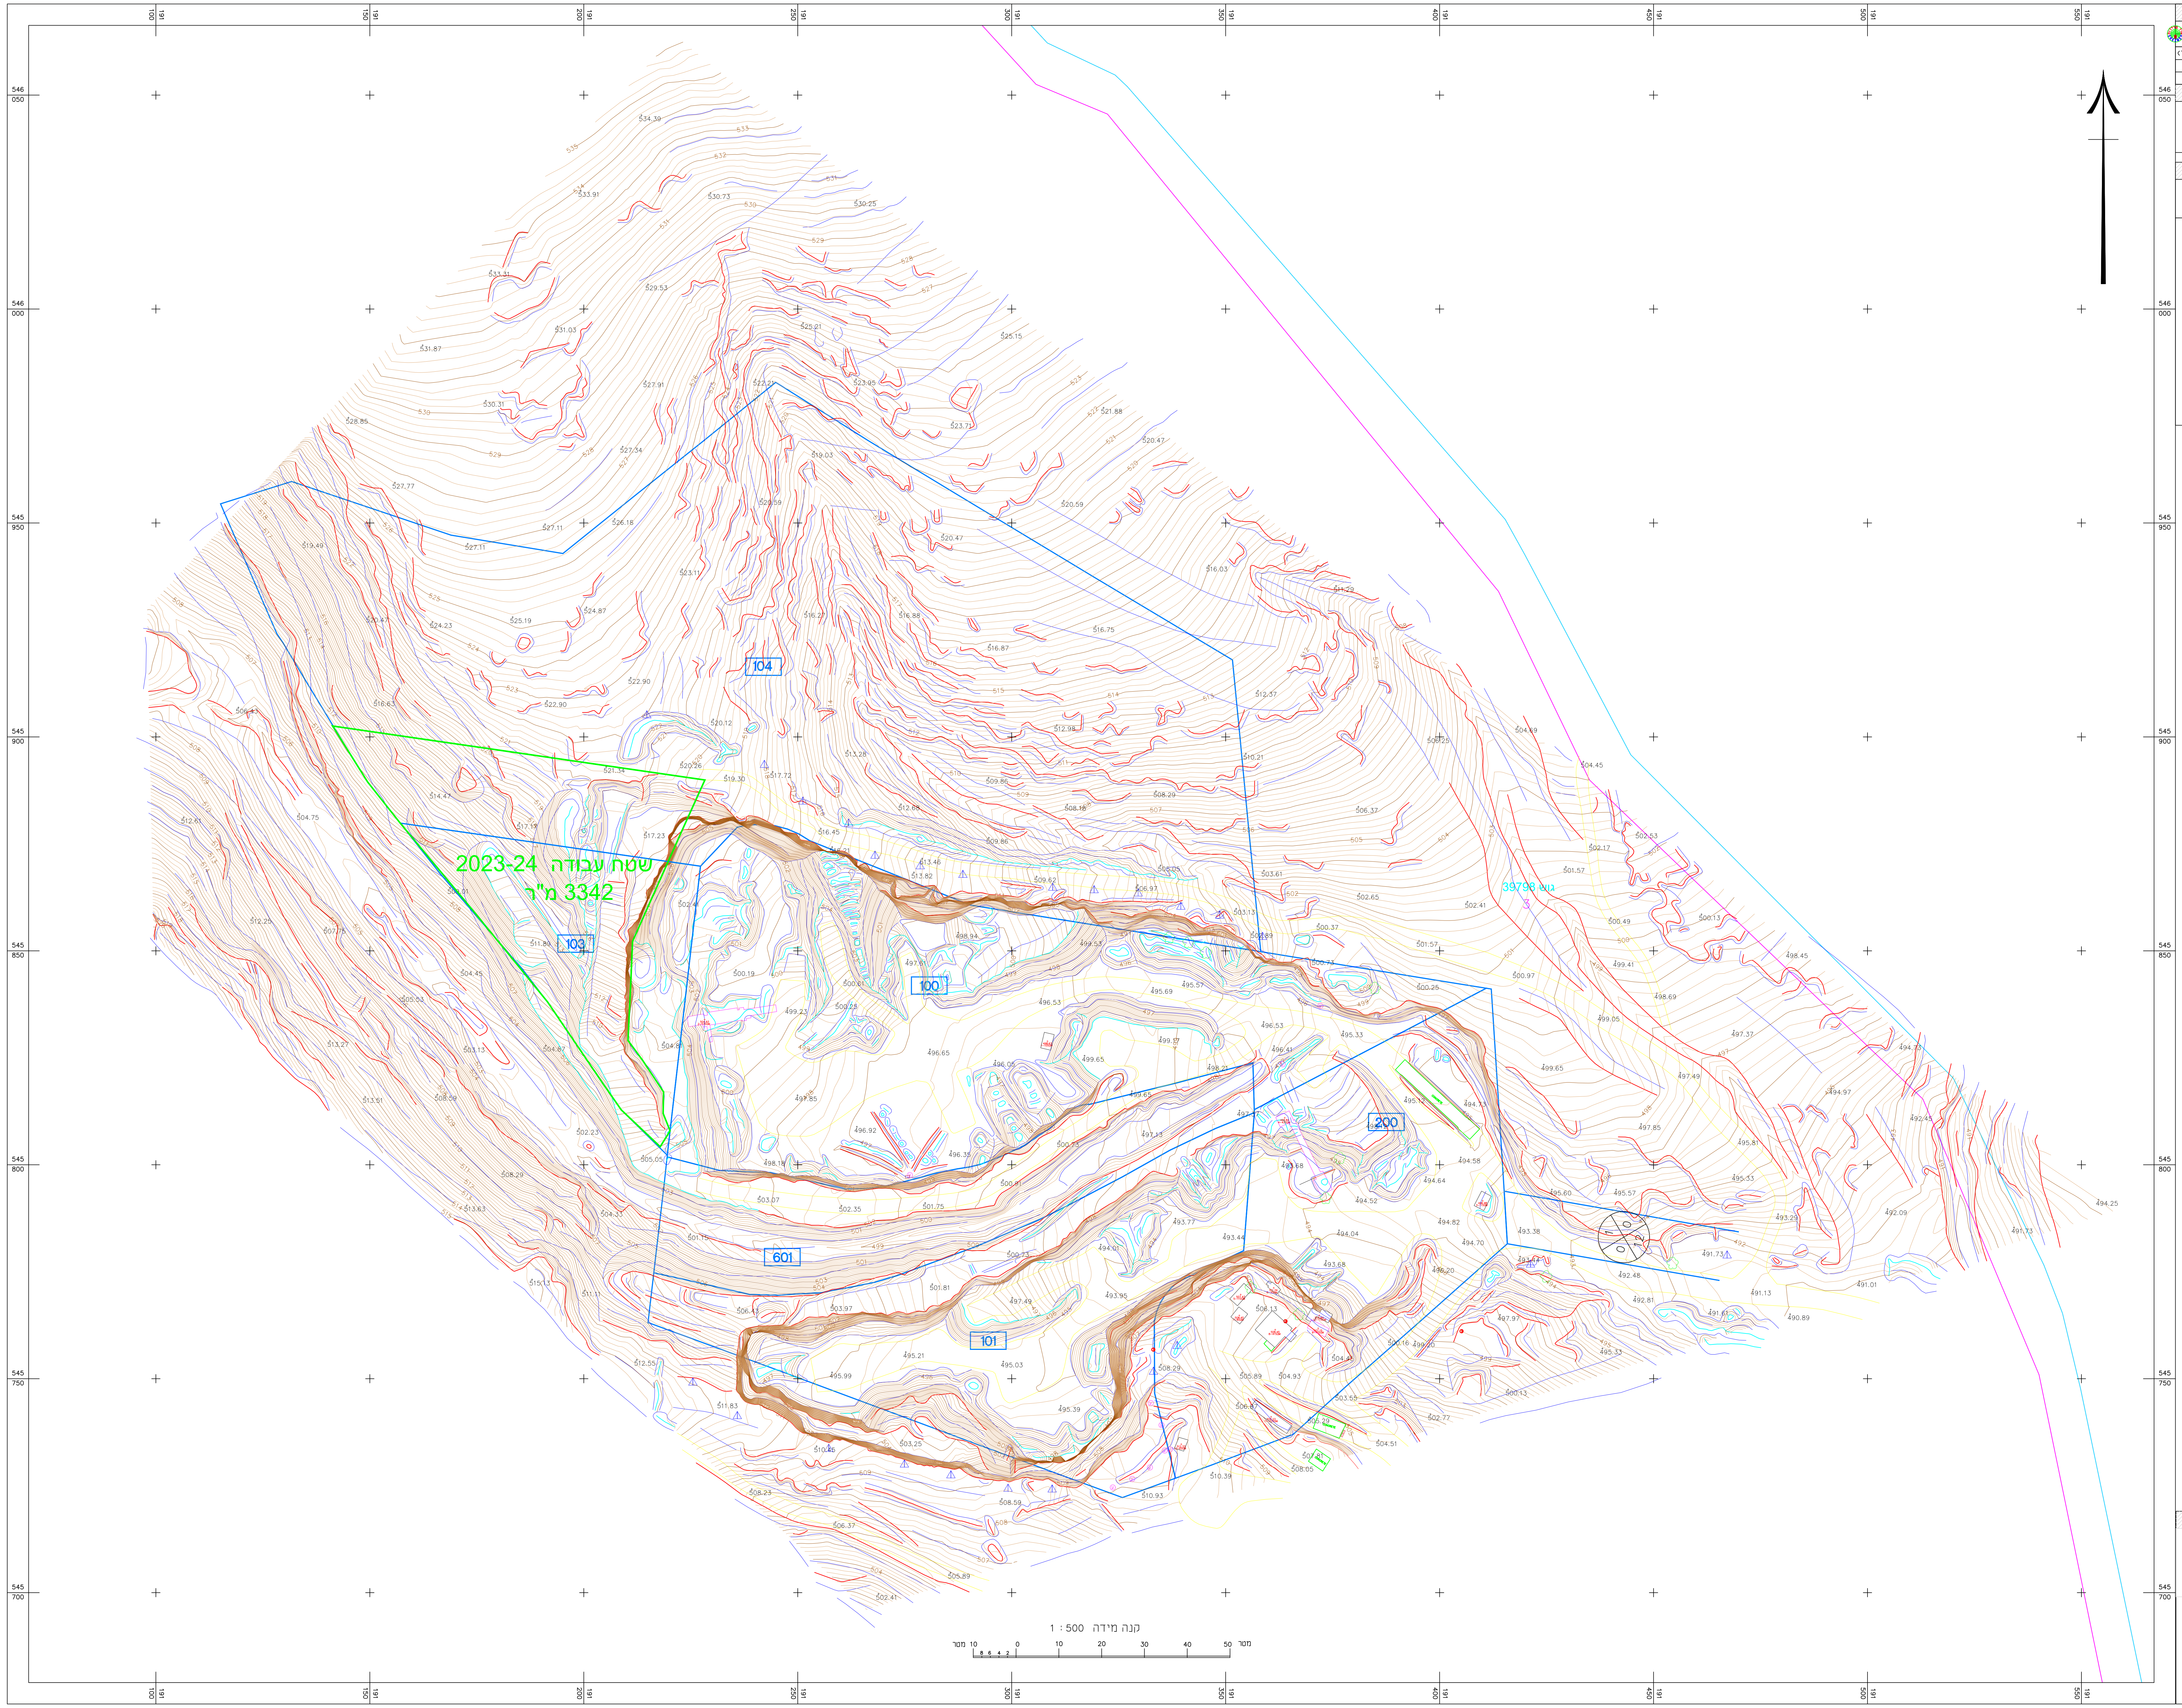

תכנית עבודה ל2023-2024

ישוב	: ירוחם	כתובת	: מחצבה
הוכן עבור	: יהוא חרסיות בע"מ	מספר סידורי	: 8413

גוש	חלקה	בשלמות	שטח רשום(מ"ר)	תכנית מפורטת	מגרש	שטח מגרש(מ"ר)
39798	3	לא		327/03/20	100,101,103	
39798	3	לא		327/03/20	104,200,601	

הערות

1. האחריות על בדיקת המידע התכנוני מוטלת על עורך הבקשה והועדה .
2. קובץ המדידה המקורית עם חתימה אלקטרונית.
3. מיקום הקוים התת קרקעים מקורב.
4. אין עצים בוגרים.

נתוני רשת וגבולות

1. המדידה בוצעה ברשת : רשת ישראל 2005
2. נקודות הבקרה שעליהן מבוססת המדידה הן : (RTK-2005) GPS
3. גבולות החלקות חושבו מ : מפת גוש 39798

מסי נקודה	קואורדינטת מזרח-מערב	קואורדינטת צפון-דרום

נקודות גבול מגרש או חלקה

תרשים סביבה קנה מידה : 1:10000

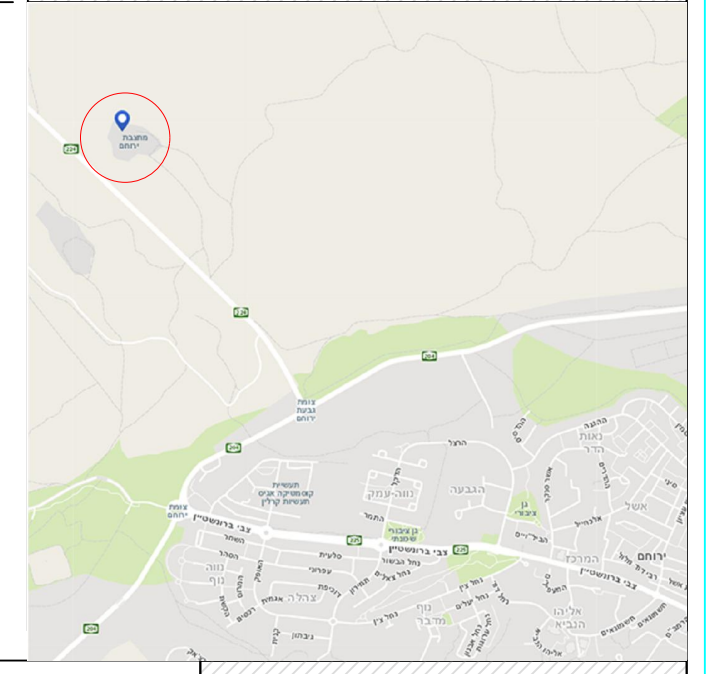

מקרא

עמוד חשמל	123.45 ע.ח.
עוגן חשמל	123.45 עוגן
עמוד תאורה	123.45 ע.ת.
ברז כיבוי אש	123.45 ב.ש.
תא ביוב	123.45 ש.ב
צינור	123.45 צנור
עמוד	123.45 ע.
תמרור	123.45 ת
שלט	123.45 שלט
עץ	123.45 עץ
עץ דקל	123 45 דקל
שיח	123.45 שיח
עמוד שער	123.45 ע.שער
ריבוע תא בזק	▨ בזק
קו אספלט	ק.אספלט
שולי דרך	
אבן שפה	א.ש.
אבן גן	א.גן
קיר אבן	
גדר בטון	
גדר רשת	
גדר ברזל	ג.ר.
בתים	
מספר גוש	00000
גבול גוש	
מספר חלקה	00
גבול חלקה	
פינת חלקה	◎1
קו כחול	
מספר מגרש	123 00
גבול מגרש	
פינת מגרש	○2
קו בניין	
מרחק לקו בניין	5.6
רוזטה	2 3.0 4.0 18

הערה
בתאריך 12-09-2023 עודכן גבול הבקשה להרשאת כריה

הצהרת המודד

אני מאשר כי מפה זו הוכנה ונערכה בקנה מידה 1: 250 והיא העתק נכון של המפה הטופוגרפית על סמך מדידה שהסתיימה ביום : 05.03.2023
בהסתמך על בקרת איכות שביצעתי למפה זו אני מאשר את כל הפרטים ומאפייניהם שצוינו במפה, מדויקים לפי האמור :דרגת דיוק אופקי היא : 3 דרגת דיוק אנכי היא : 3
המפה הוכנה לפי תקנות המדידות (מדידות ומיפוי), התשע"ו-2016. תאריך גמר התכנית : 15.03.2023

שם המודד ומענו	מספר רשיון	חתימה
אברהם ארד	633	אבי ארד.

לא לצרכי רישום

מס עבודה 8413
שם הקובץ 8413-yr

חבר באגודת המודדים המוסמכים בישראל
אבי ארד
מהנדס ומודד מוסמך
רשיון מספר 633
כל הזכויות © שמורות

אבי ארד
מודד מוסמך
רשיון 633

ארז מדידות בע"מ
אבי ארד מודד מוסמך 633
"קרית העסקים" רחי הבורסקאי 1/108
טלי : 6282860 08-6239834
ת"ד 3124 באר שבע 8413101
MAIL@EREZMED.COM